


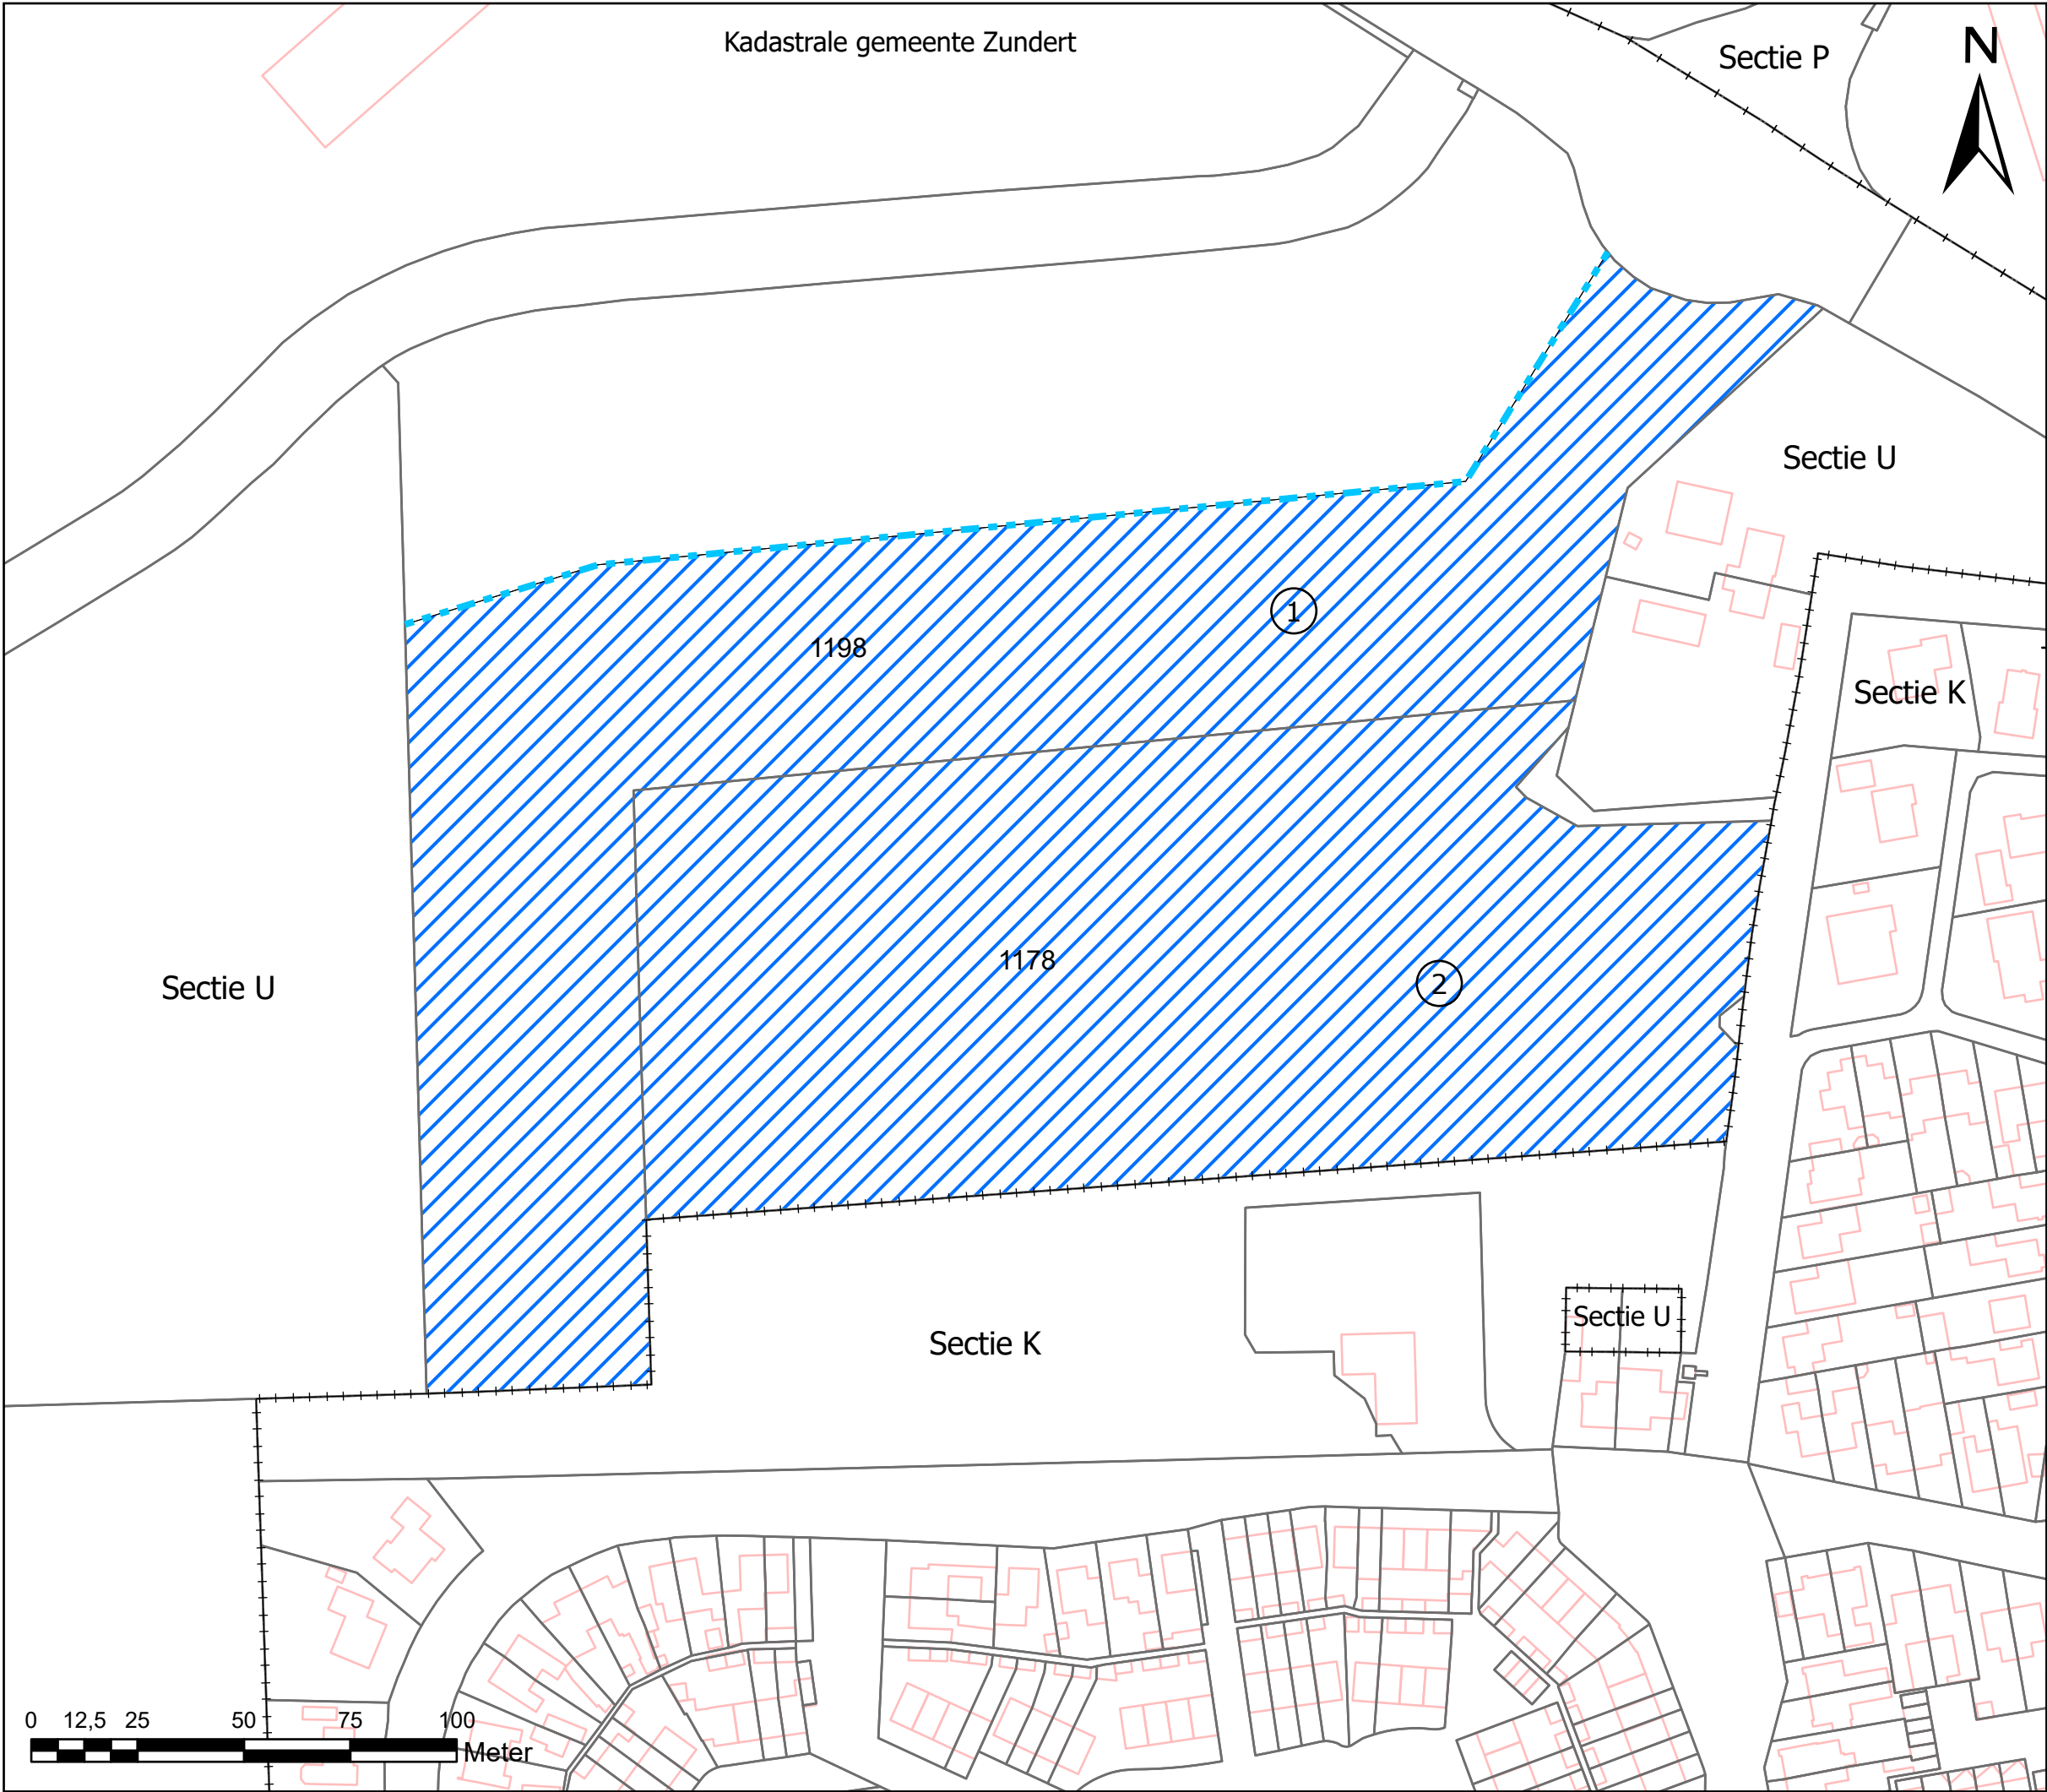

Grondtekening onteigeningsbeschikking
Kindcentrum Zundert

 GEMEENTE
ZUNDERT

Behoort bij de onteigeningsbeschikking van de
raad van de gemeente Zundert,
d.d. [datum], voor het
Kindcentrum Zundert.

Burgerlijke gemeente Zundert

Mij bekend,
de griffier van de gemeente Zundert
J.J.M. de Groot

- ### Legenda
- ① Grondplannummer
 -  Te onteigenen perceel en
perceelsgedeelte
 -  Onteigeningsgrens niet samenvallend
met de kadastrale perceelsgrens
 -  Kadastrale perceelsgrens
 -  Kadastrale sectiegrens
 -  Bebouwing

Datum: 7 juli 2025
Papierformaat: A3
Tekeningkenmerk: TK-30489477-01
Versie: Versie A
Blad: 1 van 1
Schaal: 1:1.500