


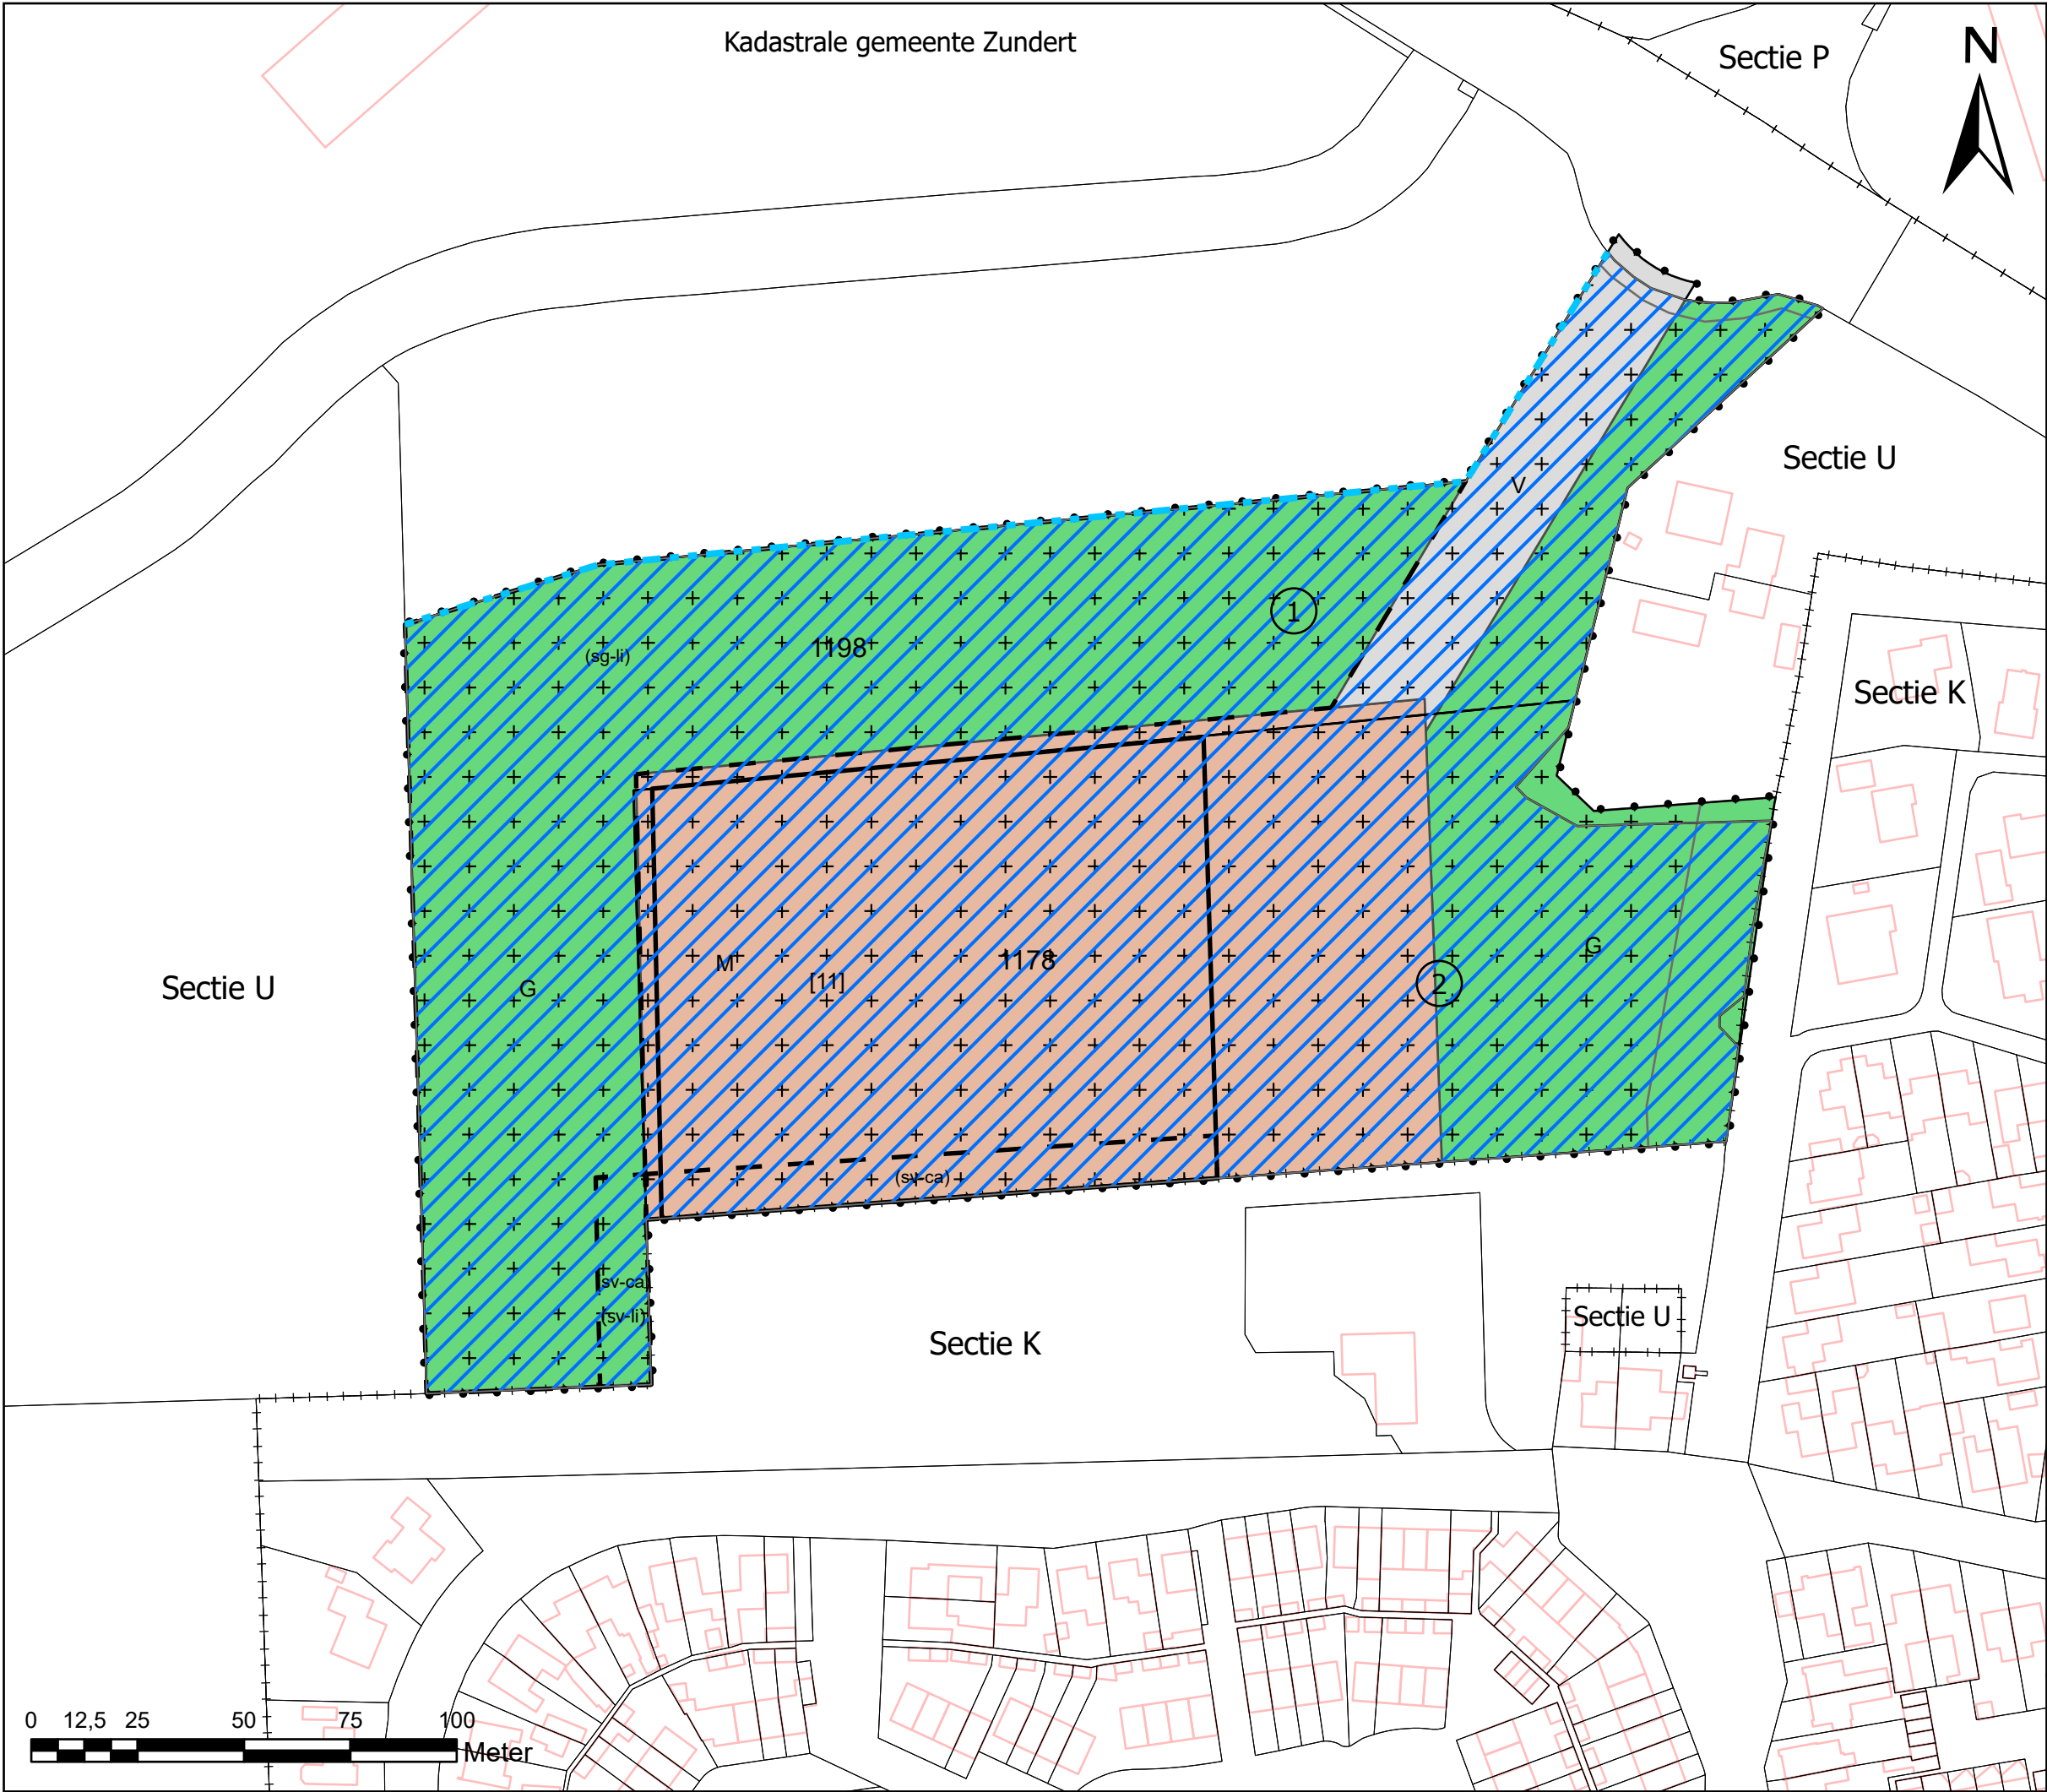

Projectietekening onteigeningsbeschikking
Kindcentrum Zundert



Behoort bij de onteigeningsbeschikking van de
raad van de gemeente Zundert,
d.d. [datum], voor het
Kindcentrum Zundert.

Burgerlijke gemeente Zundert

Mij bekend,
de griffier van de gemeente Zundert
J.J.M. de Groot

Legenda grondtekening

- ① Grondplannummer
- [Blue hatched box] Te onteigenen perceel en perceelsgedeelte
- [Dotted line] Onteigeningsgrens niet samenvallend met de kadastrale perceelsgrens
- [Thin black line] Kadastrale perceelsgrens
- [Dashed line with cross] Kadastrale sectiegrens
- [Pink outline] Bebouwing

Legenda verbeelding

Plangebied

- [Arrow icon] Plangebied

Functies

- [Green box] Groen
- [Orange box] Maatschappelijk
- [Blue hatched box] Verkeer

Dubbelfunctie

- [Cross icon] Waarde - Archeologie 4

Aanduidingen

- [sg-li icon] specifieke vorm van groen - landschappelijke inpassing
- [sv-ca icon] specifieke vorm van verkeer - calamiteitenroute

Maximum bouwhoogte (m)

- [11 icon] maximum bouwhoogte (m)

Bouwvlak

- [Thick black line] Bouwvlak

Datum: 7 juli 2025
Papierformaat: A3
Tekeningkenmerk: TK-30489477-02
Versie: Versie A
Blad: 1 van 1
Schaal: 1:1.500
Identificatie: Ontwerp-omgevingsplan
"TAM-omgevingsplan H22d
Kindcentrum te Zundert"