



Bestaande situatie A-A
Laguitensebaan <-> Nassaustra

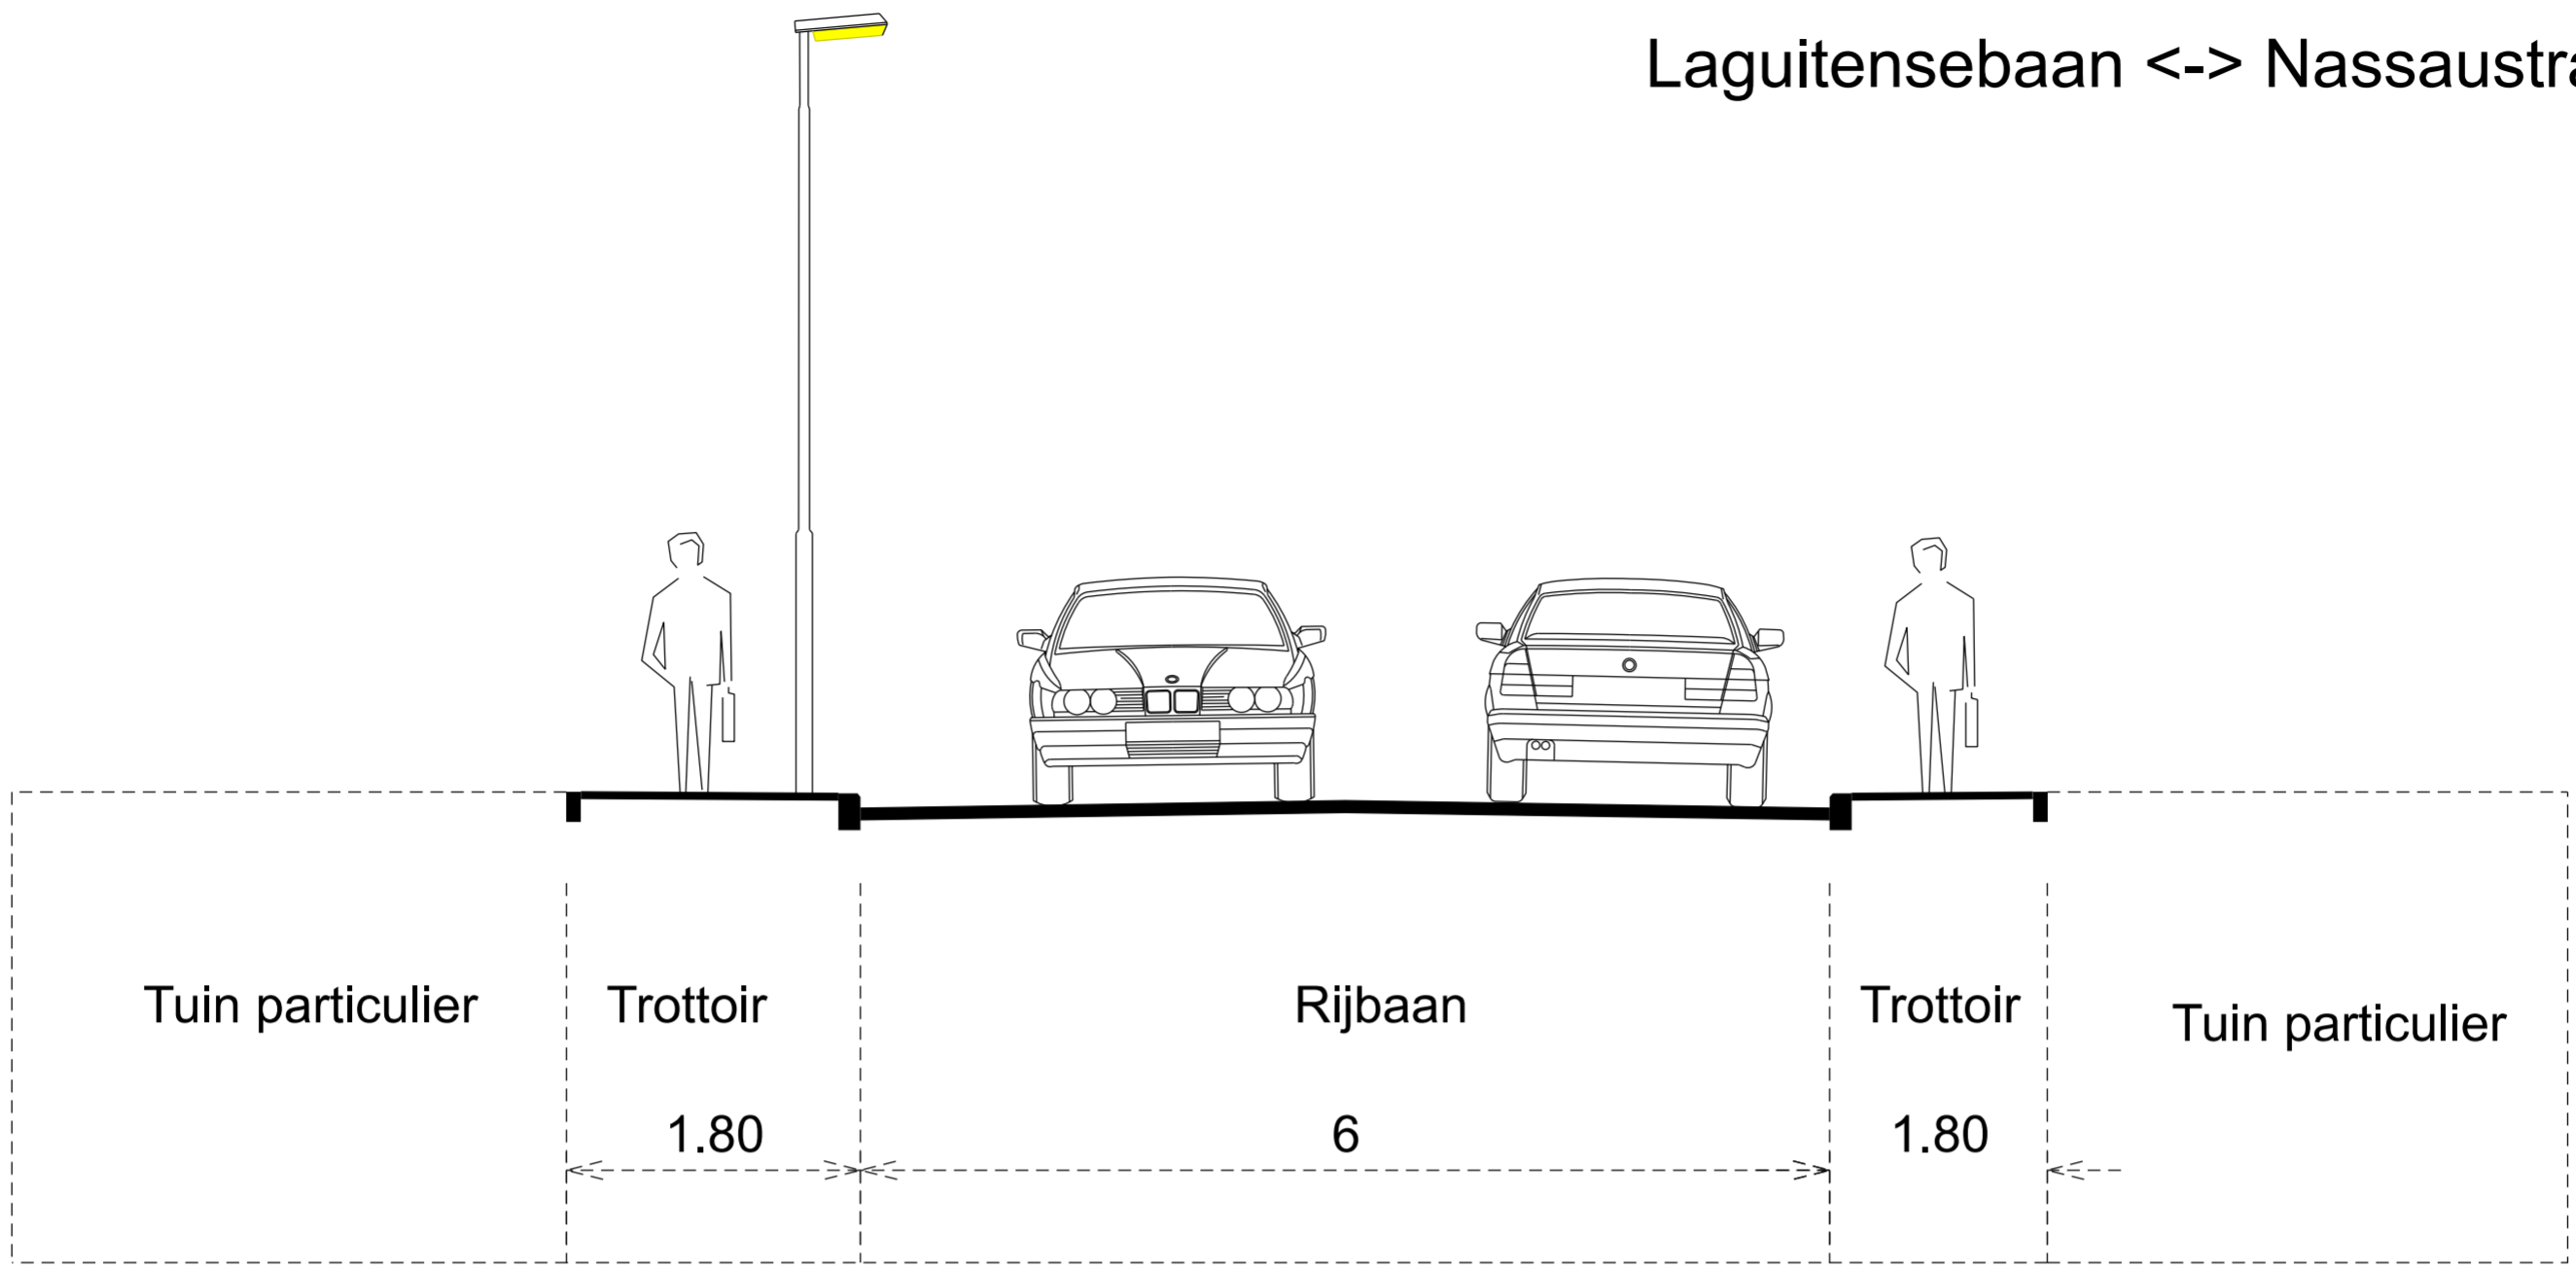

Nieuwe situatie A-A
Laguitensebaan <-> Nassaustra

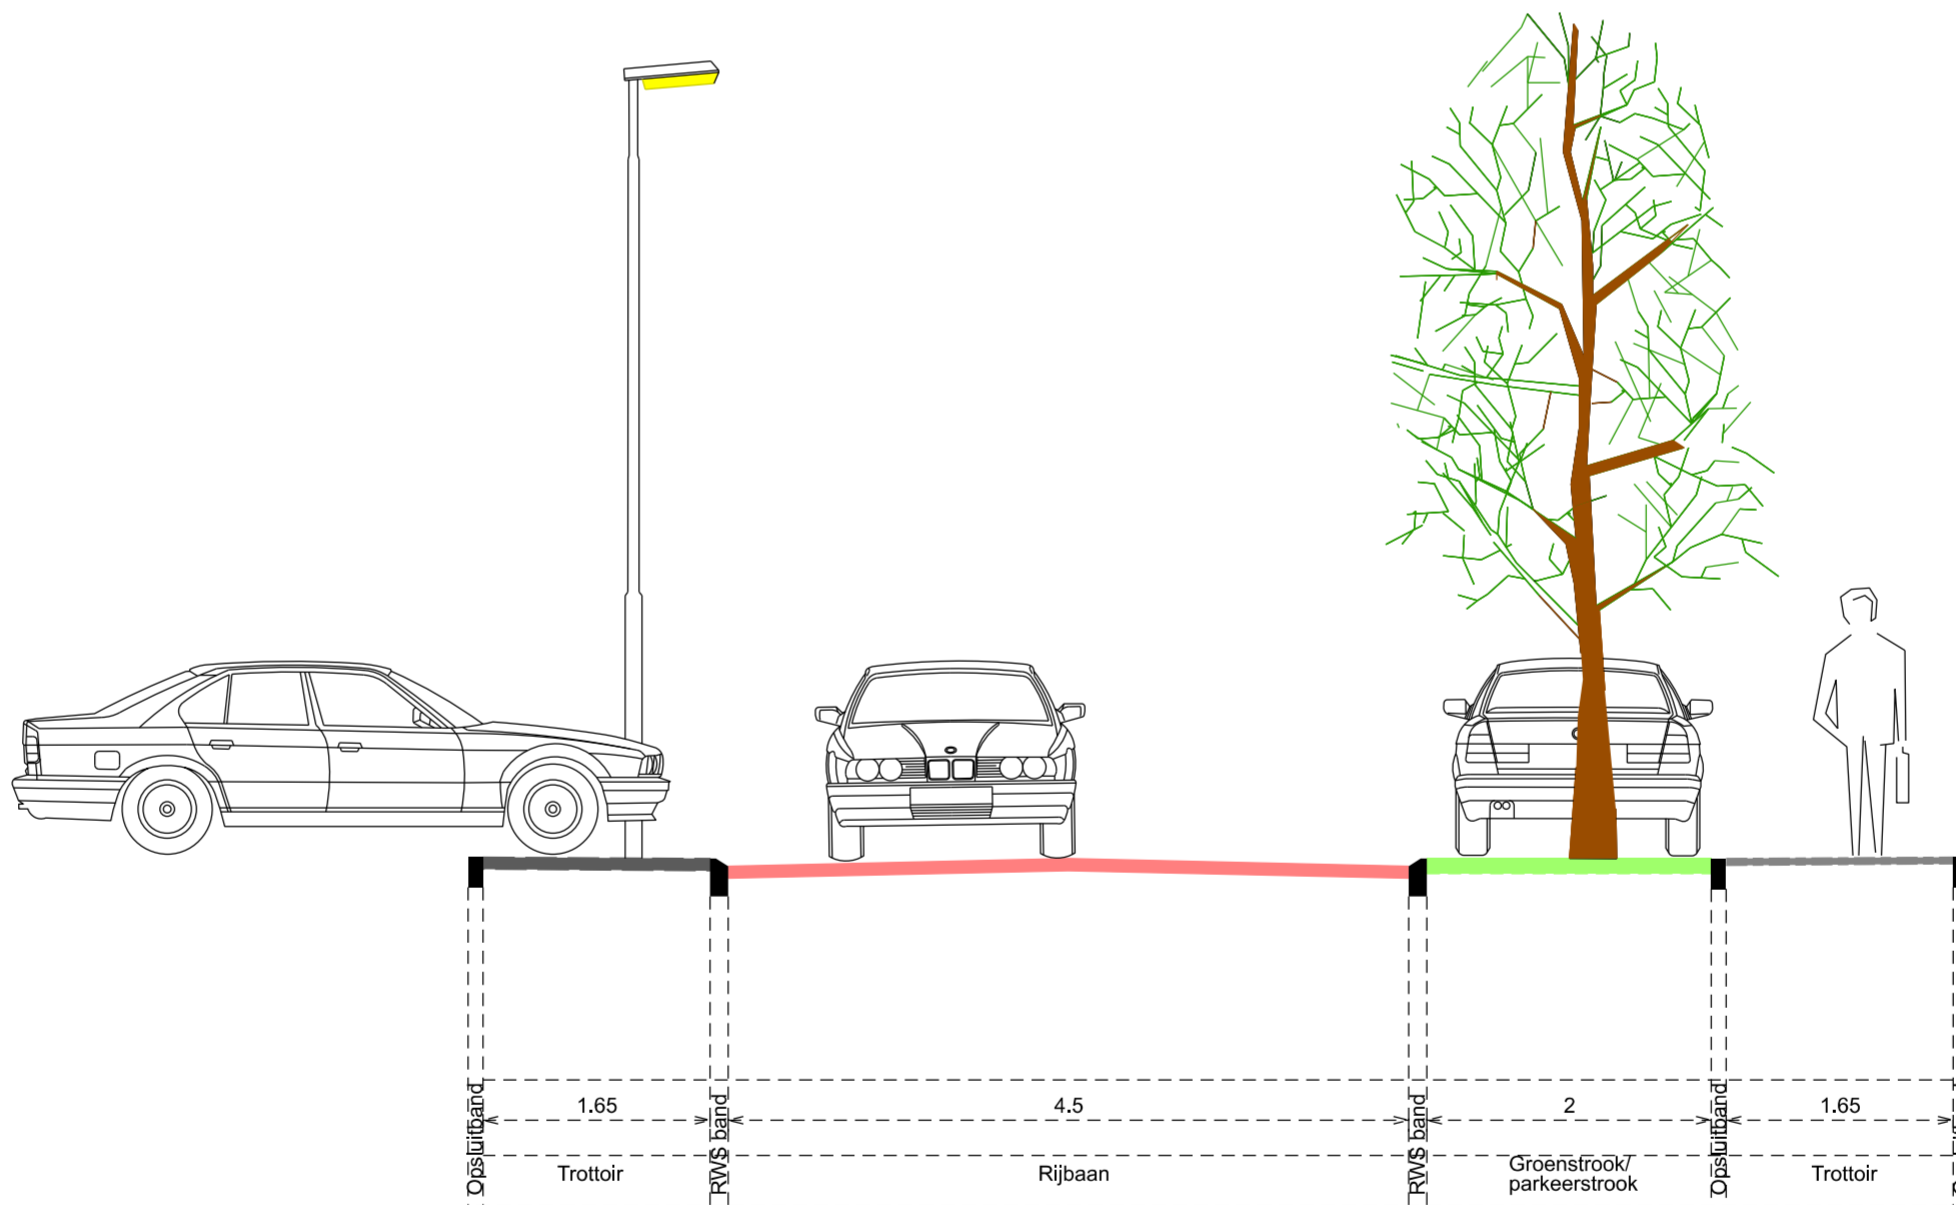

AFDELING BEHEER
OPENBARE RUIMTE
correspondentie-adres:
postbus 10.001
4880 GA ZUNDEERT

Telefoonnummer: 076-5995 600
Fax nummer : 076-5995 666

Getekend:	naam MR	datum 10-12-2020	paraaf
Gezien:	---	---	---
bestandsnaam: \$FILELS			

Project:
Reconstructie Oranjestraat
Rijsbergen

Onderdeel:
Dwarsprofiel A-A

schaal: 1:50

formaat: A2

naam	datum	paraaf
---	---	---
---	---	---
---	---	---

Tek.nr.:
2019-31-VO-dp.A-A

blad 01 van 01