

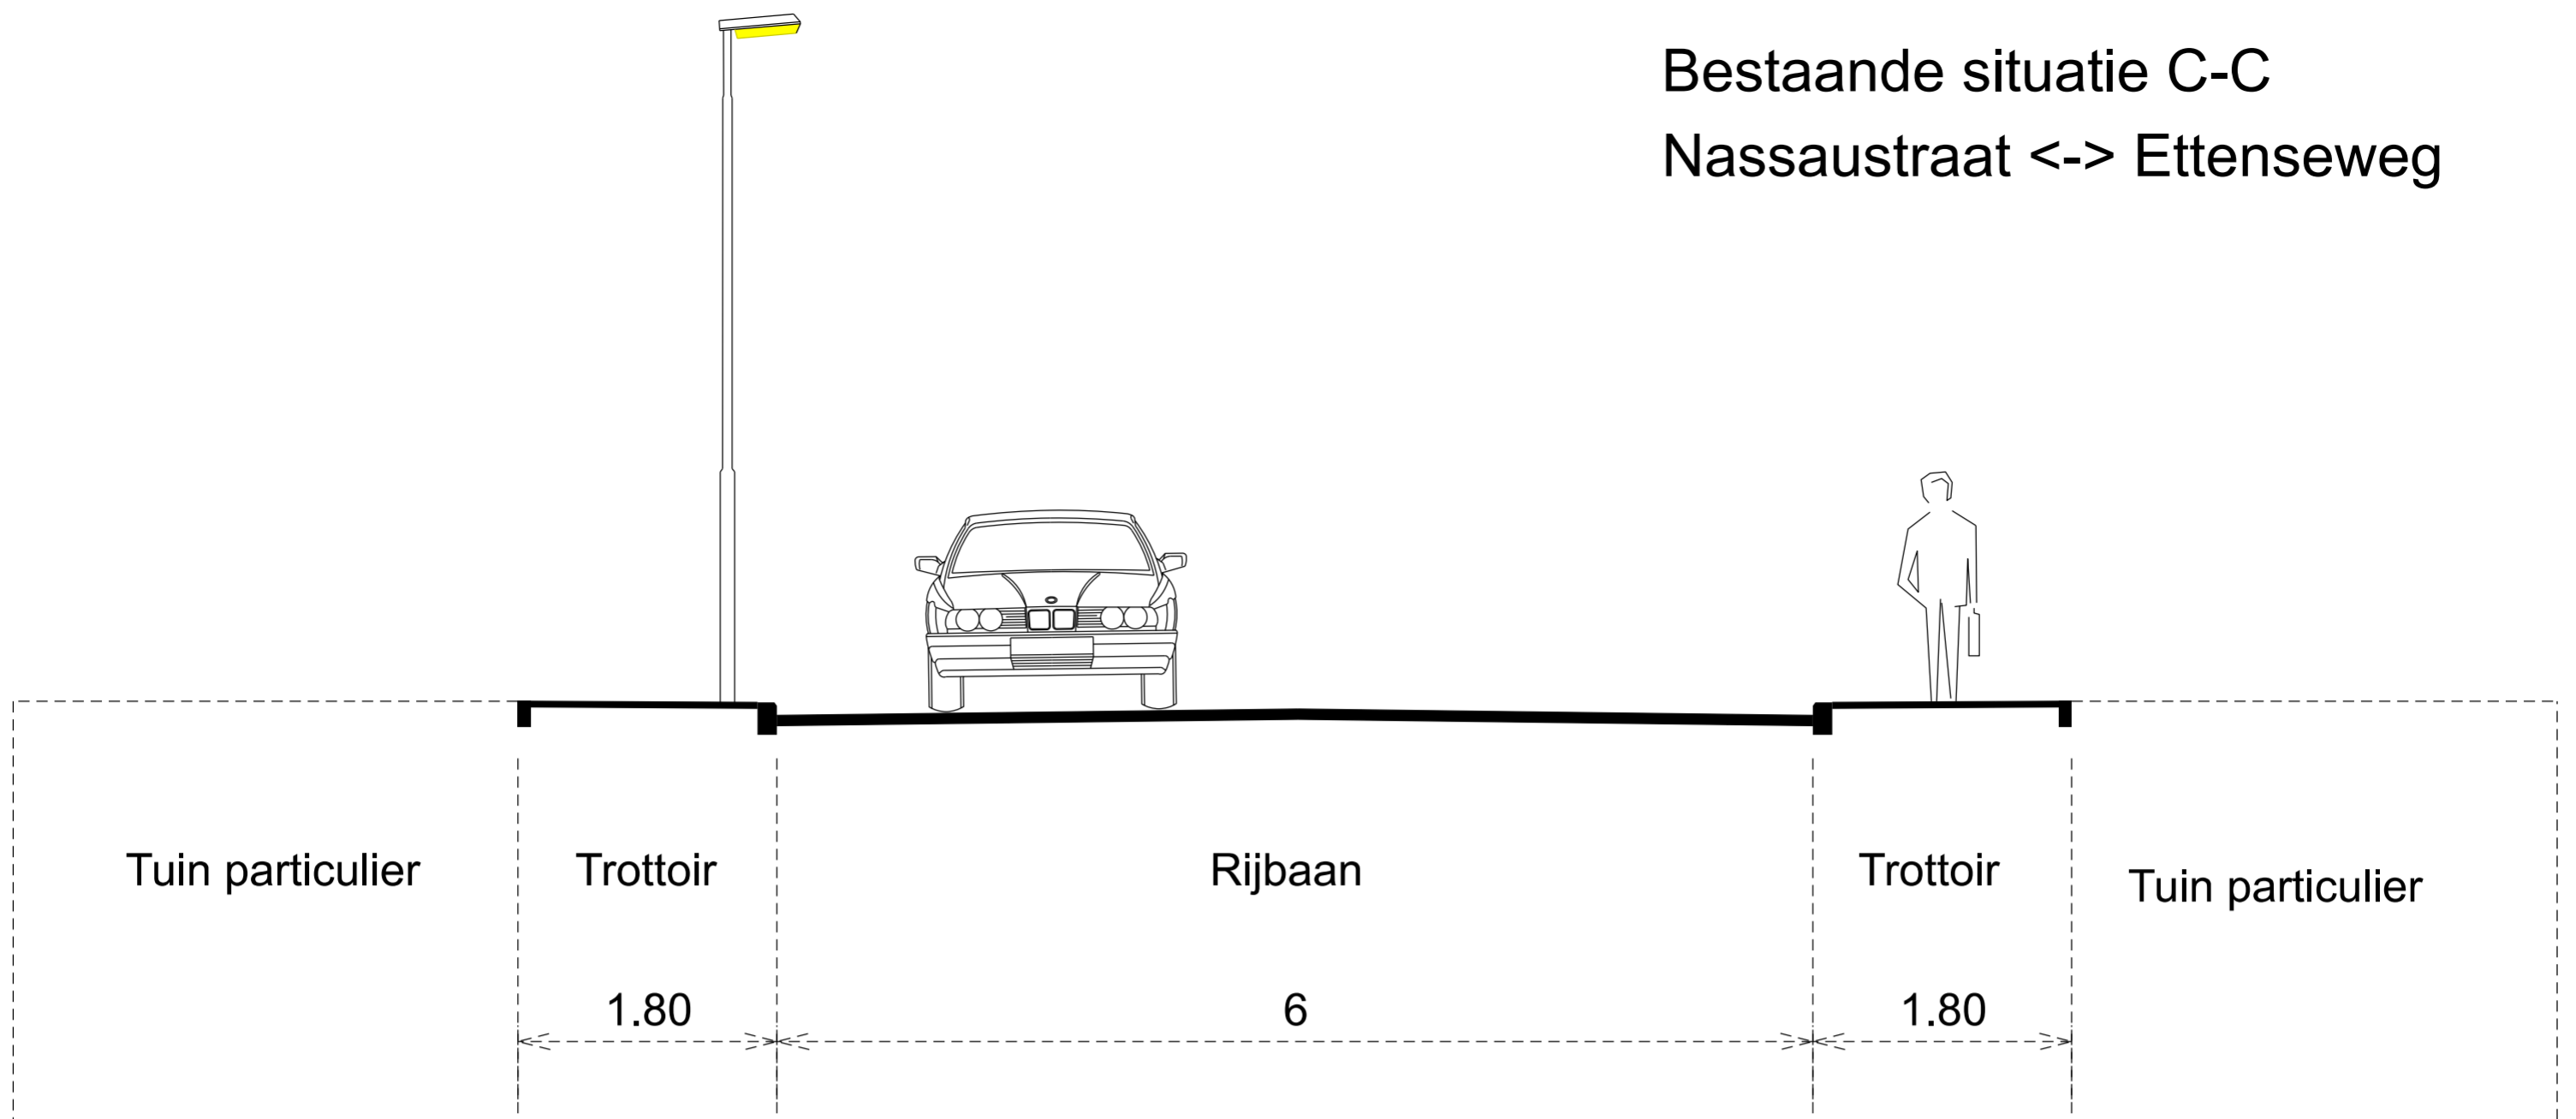



Bestaande situatie C-C
Nassaustraat <-> Ettenseweg

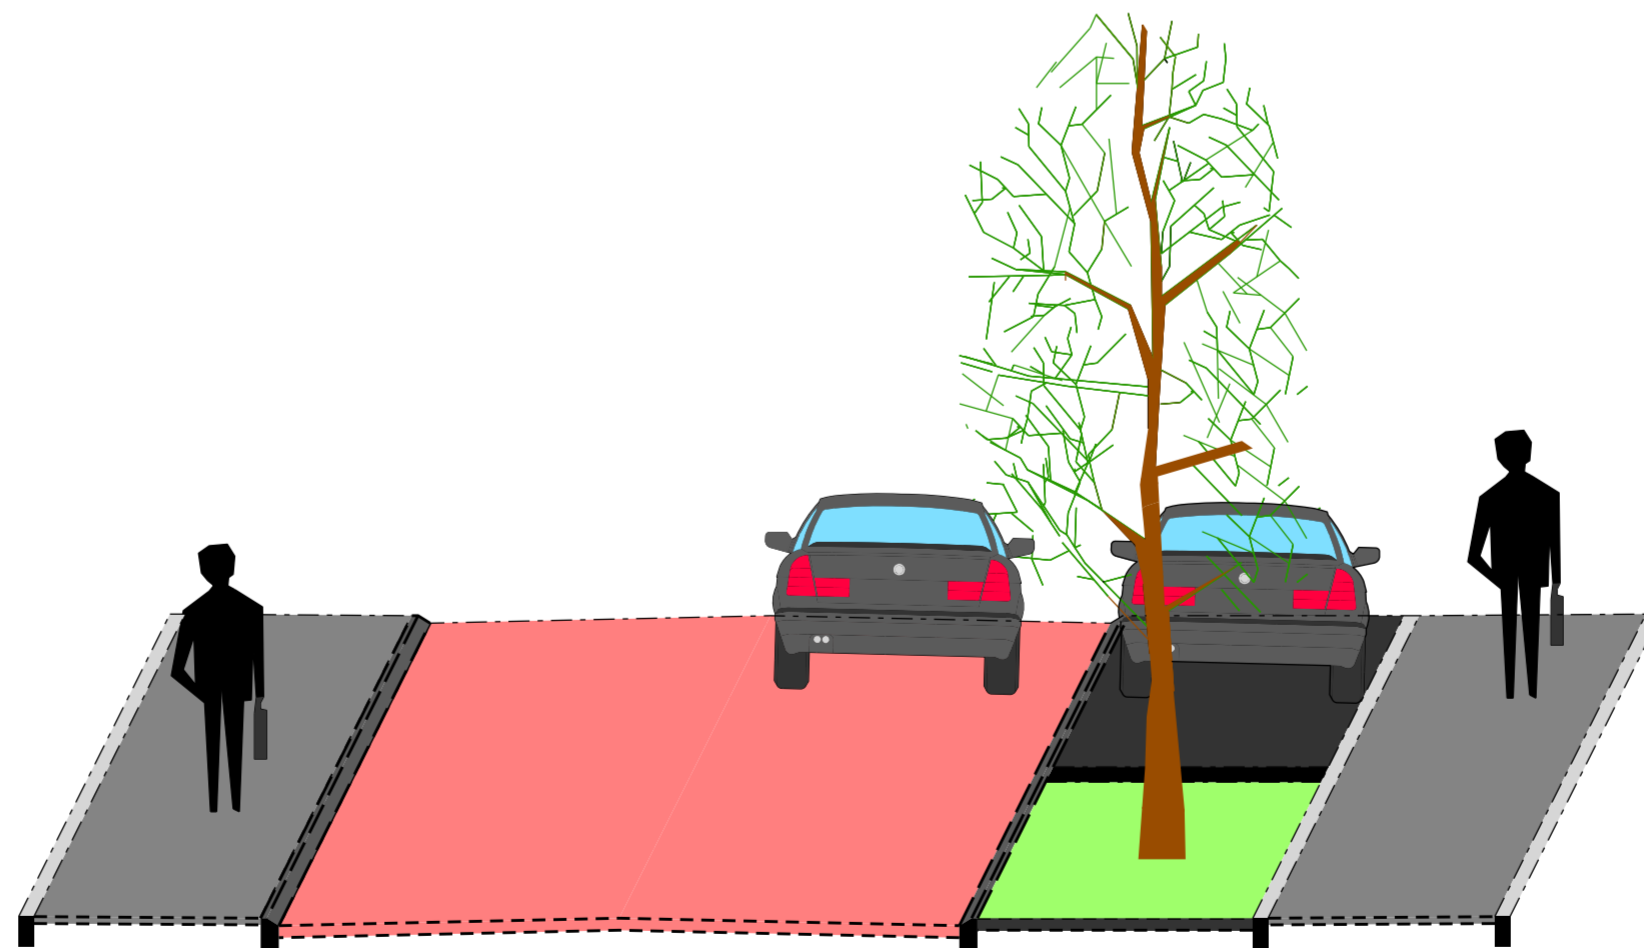

Nieuwe situatie C-C
Nassaustraat <-> Ettenseweg

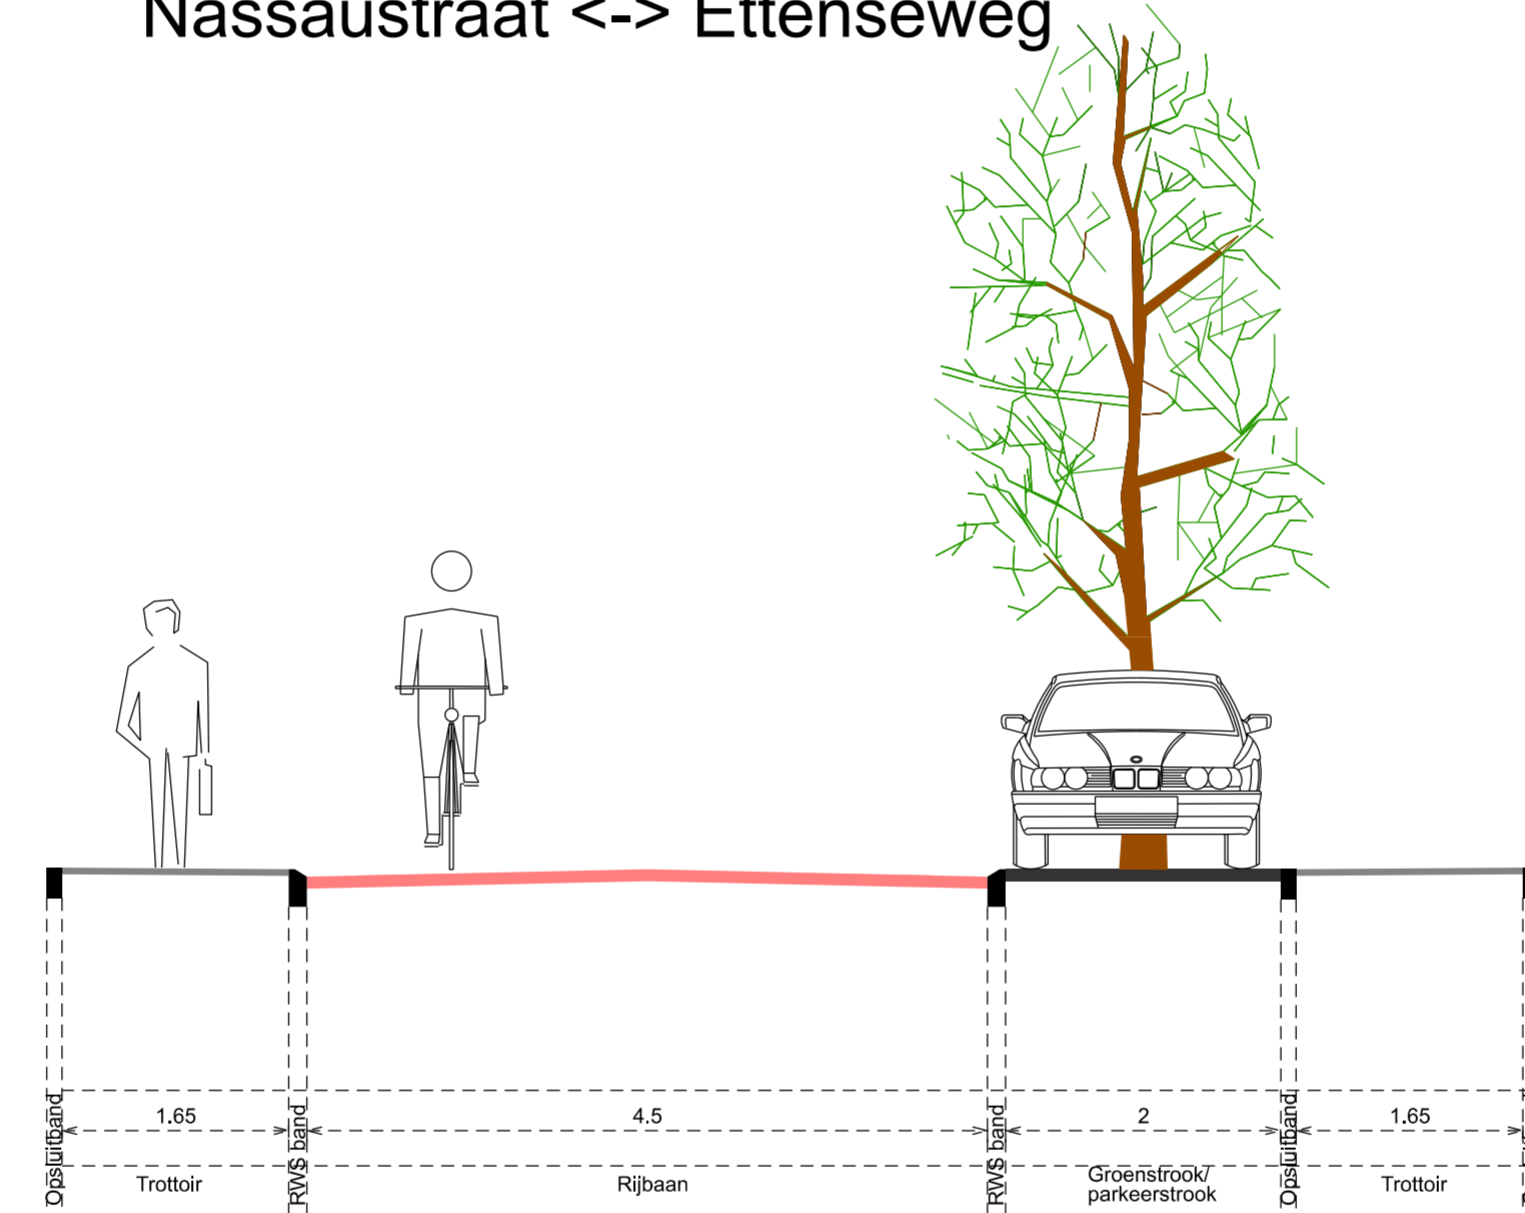

 <p>GEMEENTE ZUNDEERT</p> <p>AFDELING BEHEER OPENBARE RUIMTE correspondentie-adres: postbus 10.001 4880 GA ZUNDEERT</p>	Project: Reconstructie Oranjestraat Rijsbergen	
	Onderdeel: Dwarsprofiel C-C	
schaal: 1:50	formaat: A2	
Getekend: MR Gezien: ---	datum: 09-12-2020	Tek.nr.: 2019-31-VO-dp-C-C blad 01 van 01
bestandsnaam: \$FILELS		